




ЦОКОЛЬНЫЙ ЭТАЖ

ПОМЕЩЕНИЯ ПО ТИПАМ

№ на плане	Наименование помещения	Площадь м ²	№ на плане	Наименование помещения	Площадь м ²
01	Помещение свободного назначения	50,7	17	Помещение свободного назначения	-
02	Помещение свободного назначения	2,53	18	Помещение свободного назначения	-
03	Помещение свободного назначения	2,22	19	Помещение свободного назначения	13,9
04	Помещение свободного назначения	3,12	20	Помещение свободного назначения	28,3
05	Помещение свободного назначения	43,2	21	Санузел для инвалидов	6,3
06	Помещение свободного назначения	22,2	22	Душевая	-
07	Помещение свободного назначения	38,7	23	Санузел	-
08	Помещение свободного назначения	21,3	24	Санузел	-
09	Помещение свободного назначения	21,9	25	Помещение ГРЩ	13,8
10	Помещение свободного назначения	25,5	26	ТП-1	12,6
11	Помещение свободного назначения	20,7	27	ТП-2	13,5
12	Помещение свободного назначения	27,9	28	Помещение свободного назначения	31,8
13	Помещение свободного назначения	80,5	29	Помещение свободного назначения	40,5
14	Помещение свободного назначения	14,1	30	Тамбур-1	3,97
15	Помещение свободного назначения	2,45	31	Тамбур-2	3,97
16	Помещение свободного назначения	-	A	Помещение свободного назначения	11,54

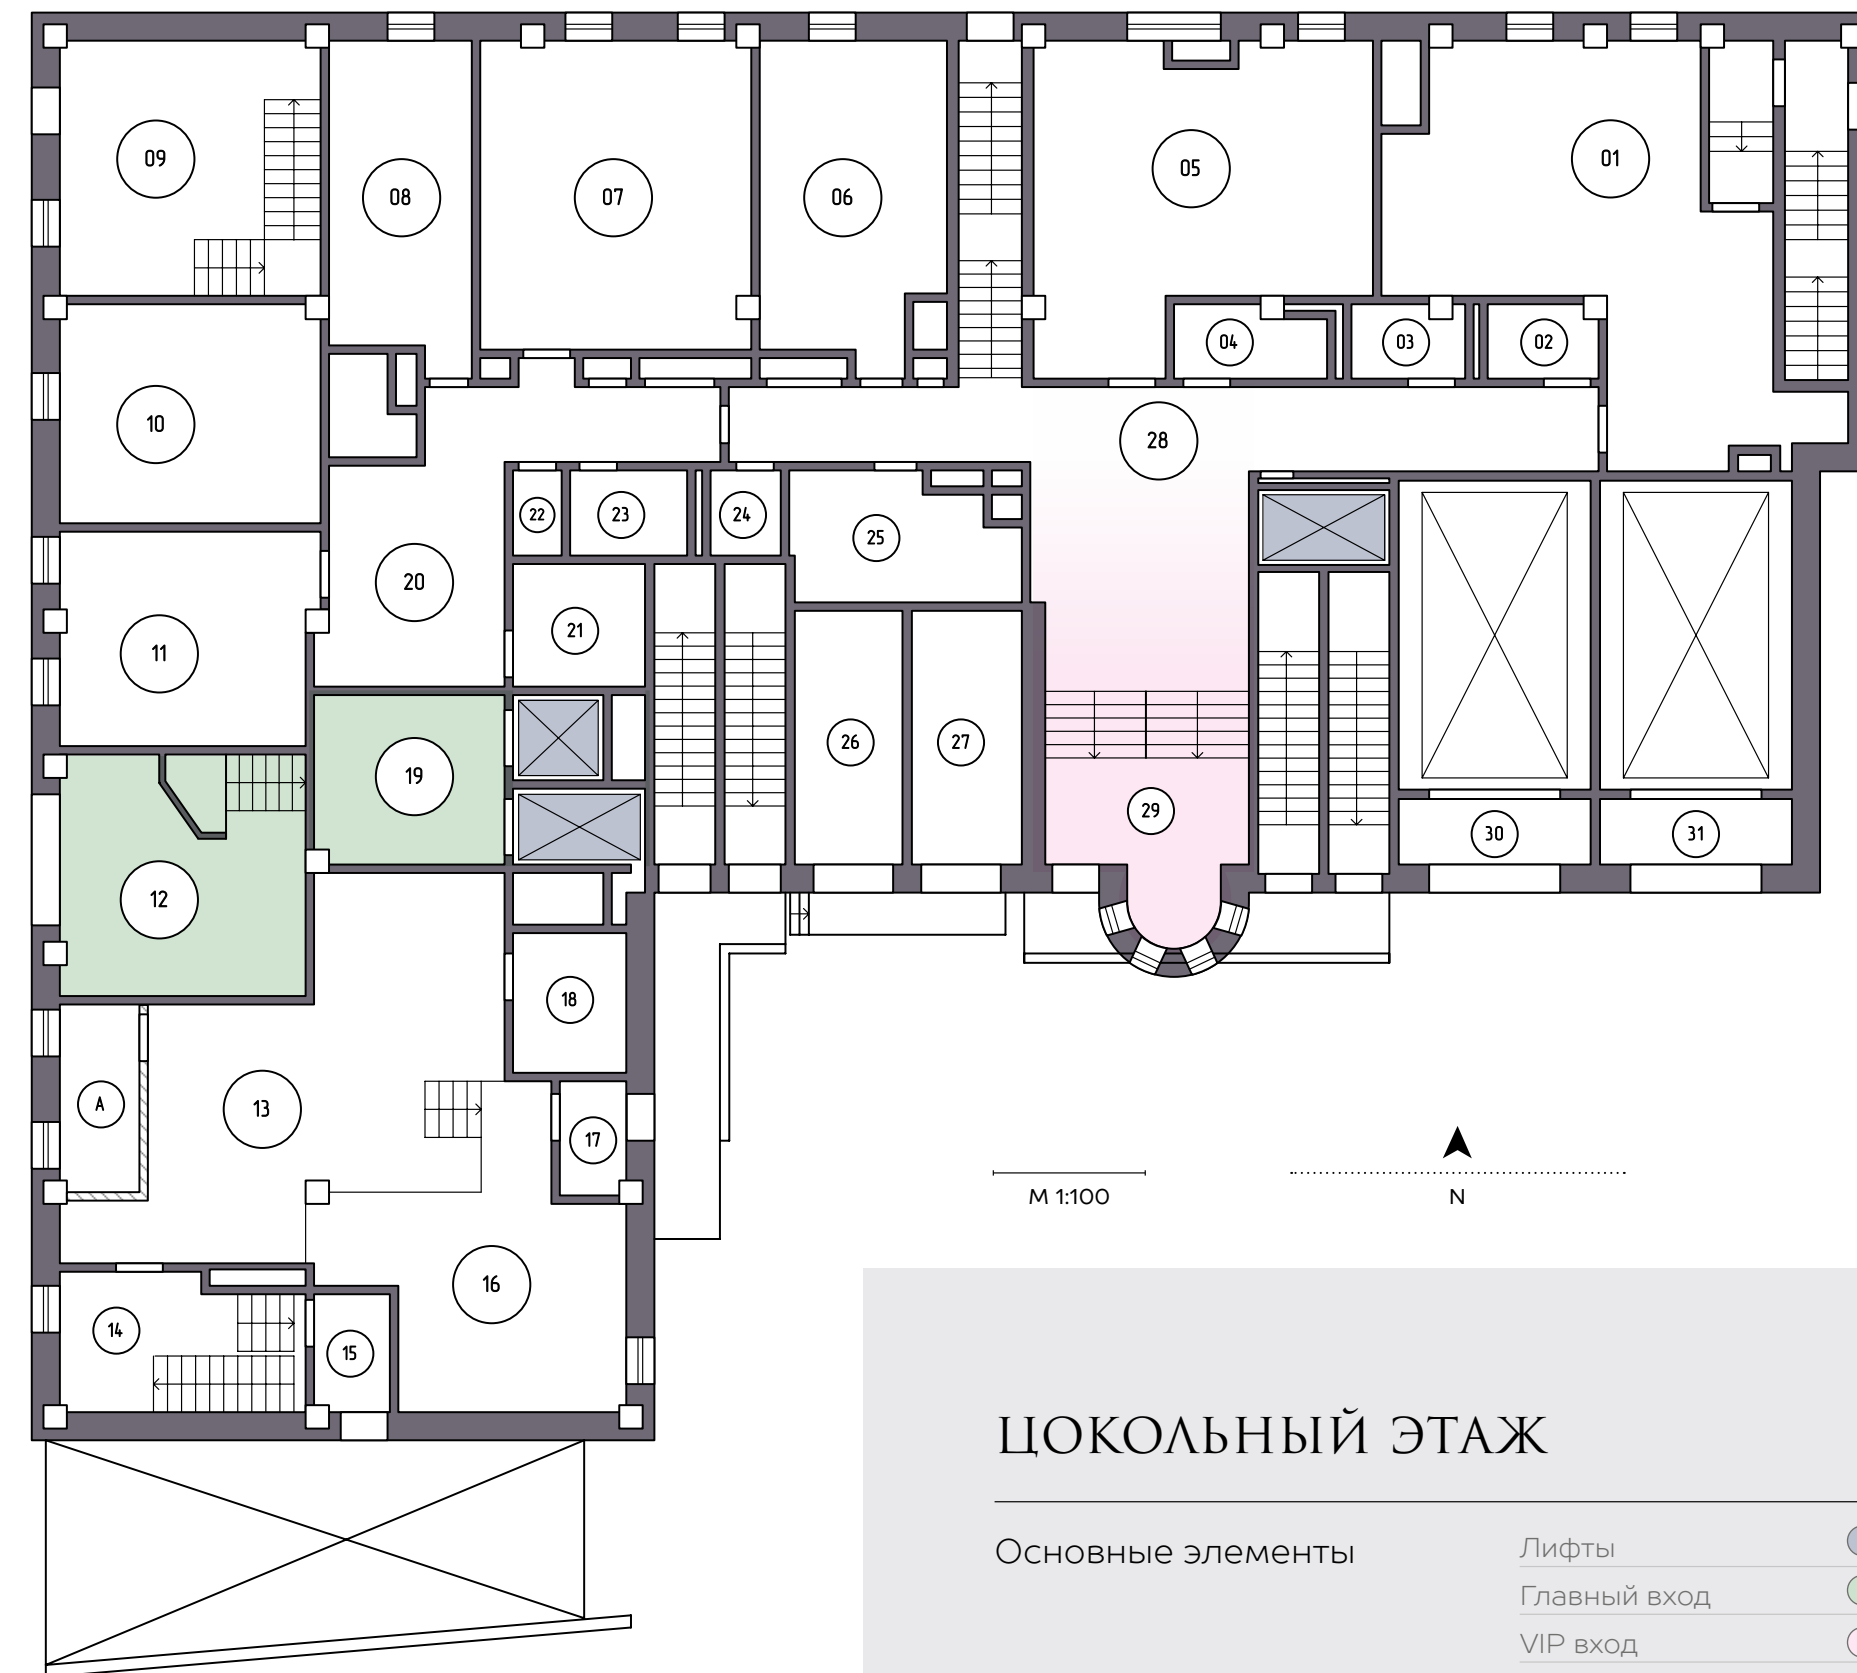

ЦОКОЛЬНЫЙ ЭТАЖ

Основные элементы

- Лифты
- Главный вход
- VIP вход