




ПЕРВЫЙ ЭТАЖ

ПОМЕЩЕНИЯ ПО ТИПАМ

№ на плане	Наименование помещения	Площадь м ²	№ на плане	Наименование помещения	Площадь м ²
11	Помещение свободного назначения	35,91	24	Тамбур главного входа	6,27
12	Помещение свободного назначения	13,20	25	Помещение свободного назначения	30,75
13	Помещение свободного назначения	14,15	26	Помещение свободного назначения	15,66
14	Санузел	4,03	27	Помещение свободного назначения	14,70
15	Помещение свободного назначения	56,94	28	Помещение свободного назначения	13,33
16	Санузел	4,75	29	Помещение свободного назначения	32,30
17	Помещение свободного назначения	91,03	30	Помещение свободного назначения	27,94
18	Помещение свободного назначения	36,06	31	Санузел	1,93
19	Санузел	5,32	32	Санузел	3,25
20	Помещение свободного назначения	22,52	33	Помещение свободного назначения	9,68
21	Помещение свободного назначения	20,88	34	Помещение свободного назначения	7,98
22	Помещение свободного назначения	26,62	35	Помещение свободного назначения	21,31
23	Вестибюль главного входа	14,10	36	Помещение свободного назначения	10,09

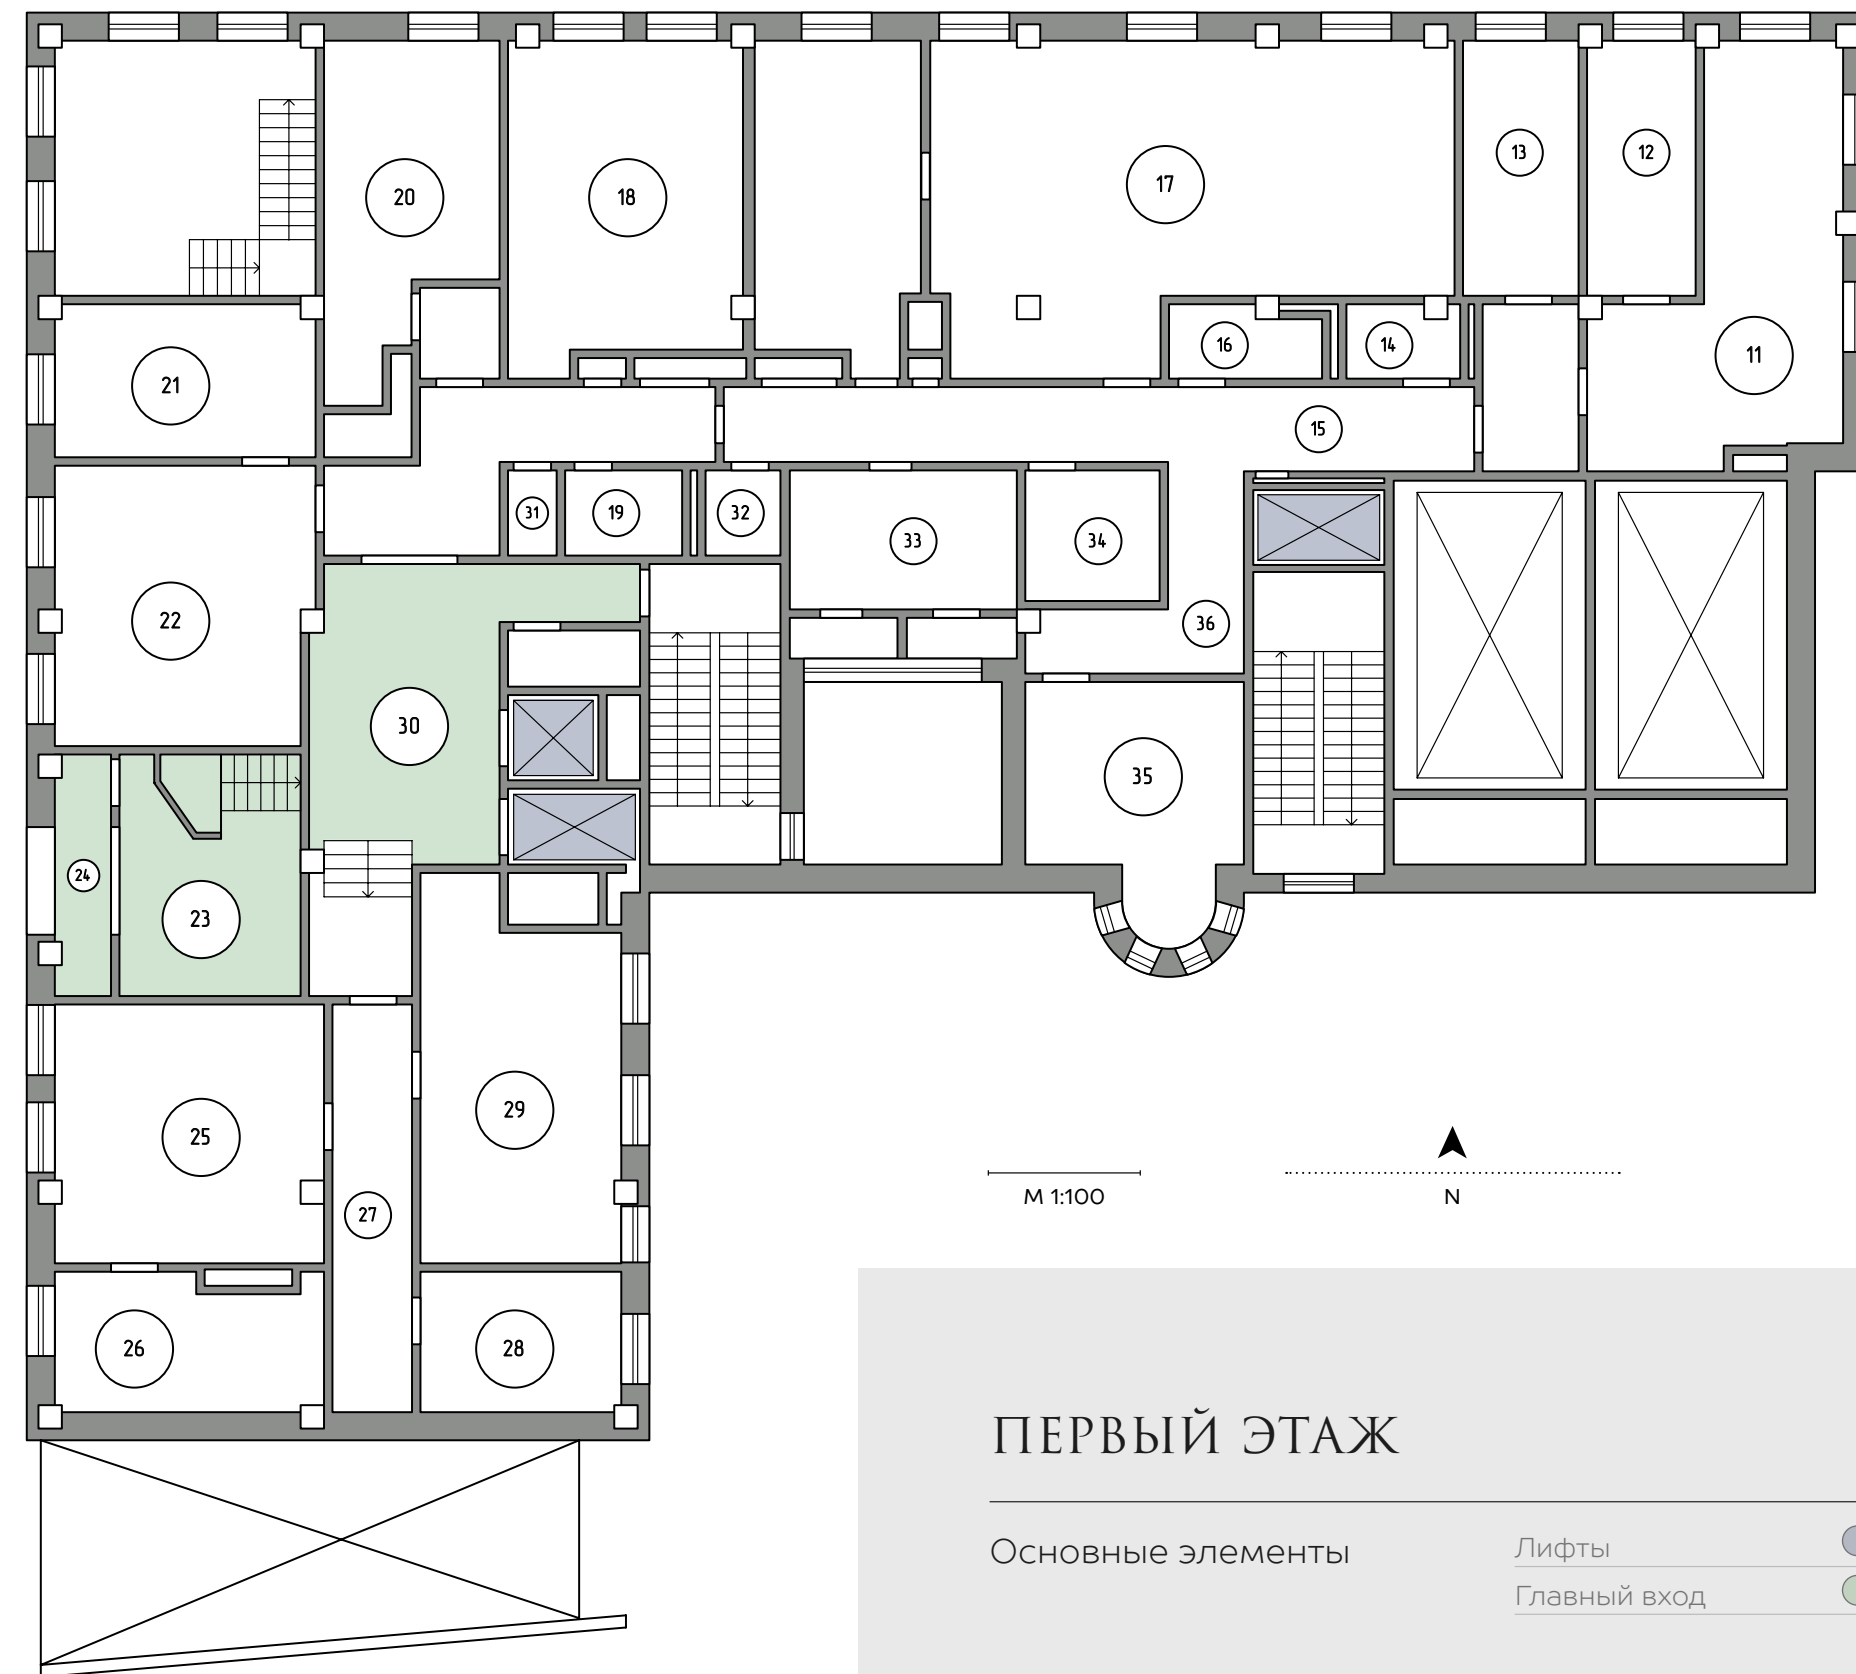

ПЕРВЫЙ ЭТАЖ

Основные элементы

Лифты

Главный вход

