




## ВТОРОЙ ЭТАЖ

ПОМЕЩЕНИЯ ПО ТИПАМ

№ на плане	Наименование помещения	Площадь м <sup>2</sup>	№ на плане	Наименование помещения	Площадь м <sup>2</sup>
21	Помещение свободного назначения	11,19	37	Помещение свободного назначения	16,8
22	Помещение свободного назначения	64,72	38	Помещение свободного назначения	18,1
23	Помещение свободного назначения	56,74	39	Помещение свободного назначения	43,8
24	Помещение свободного назначения	12,57	40	Помещение свободного назначения	28,1
25	Помещение свободного назначения	28,98	41	Помещение свободного назначения	20,9
26	Санузел	3,85	42	Помещение свободного назначения	12,7
27	Санузел	4,68	43	Помещение свободного назначения	21,4
28	Помещение свободного назначения	15,14	44	Помещение свободного назначения	4,4
29	Помещение свободного назначения	17,32	45	Помещение свободного назначения	44,6
30	Помещение свободного назначения	23,66	46	Помещение свободного назначения	1,9
31	Помещение свободного назначения	30,0	47	Санузел	4,4
32	Помещение свободного назначения	30,9	48	Санузел	2,9
33	Помещение свободного назначения	46,7	49	Помещение свободного назначения	17,50
34	Тамбур главного входа	18,0	50	Помещение свободного назначения	28,83
35	Помещение свободного назначения	16,5	51	Помещение свободного назначения	16,10
36	Помещение свободного назначения	20,7	52	Помещение свободного назначения	44,46

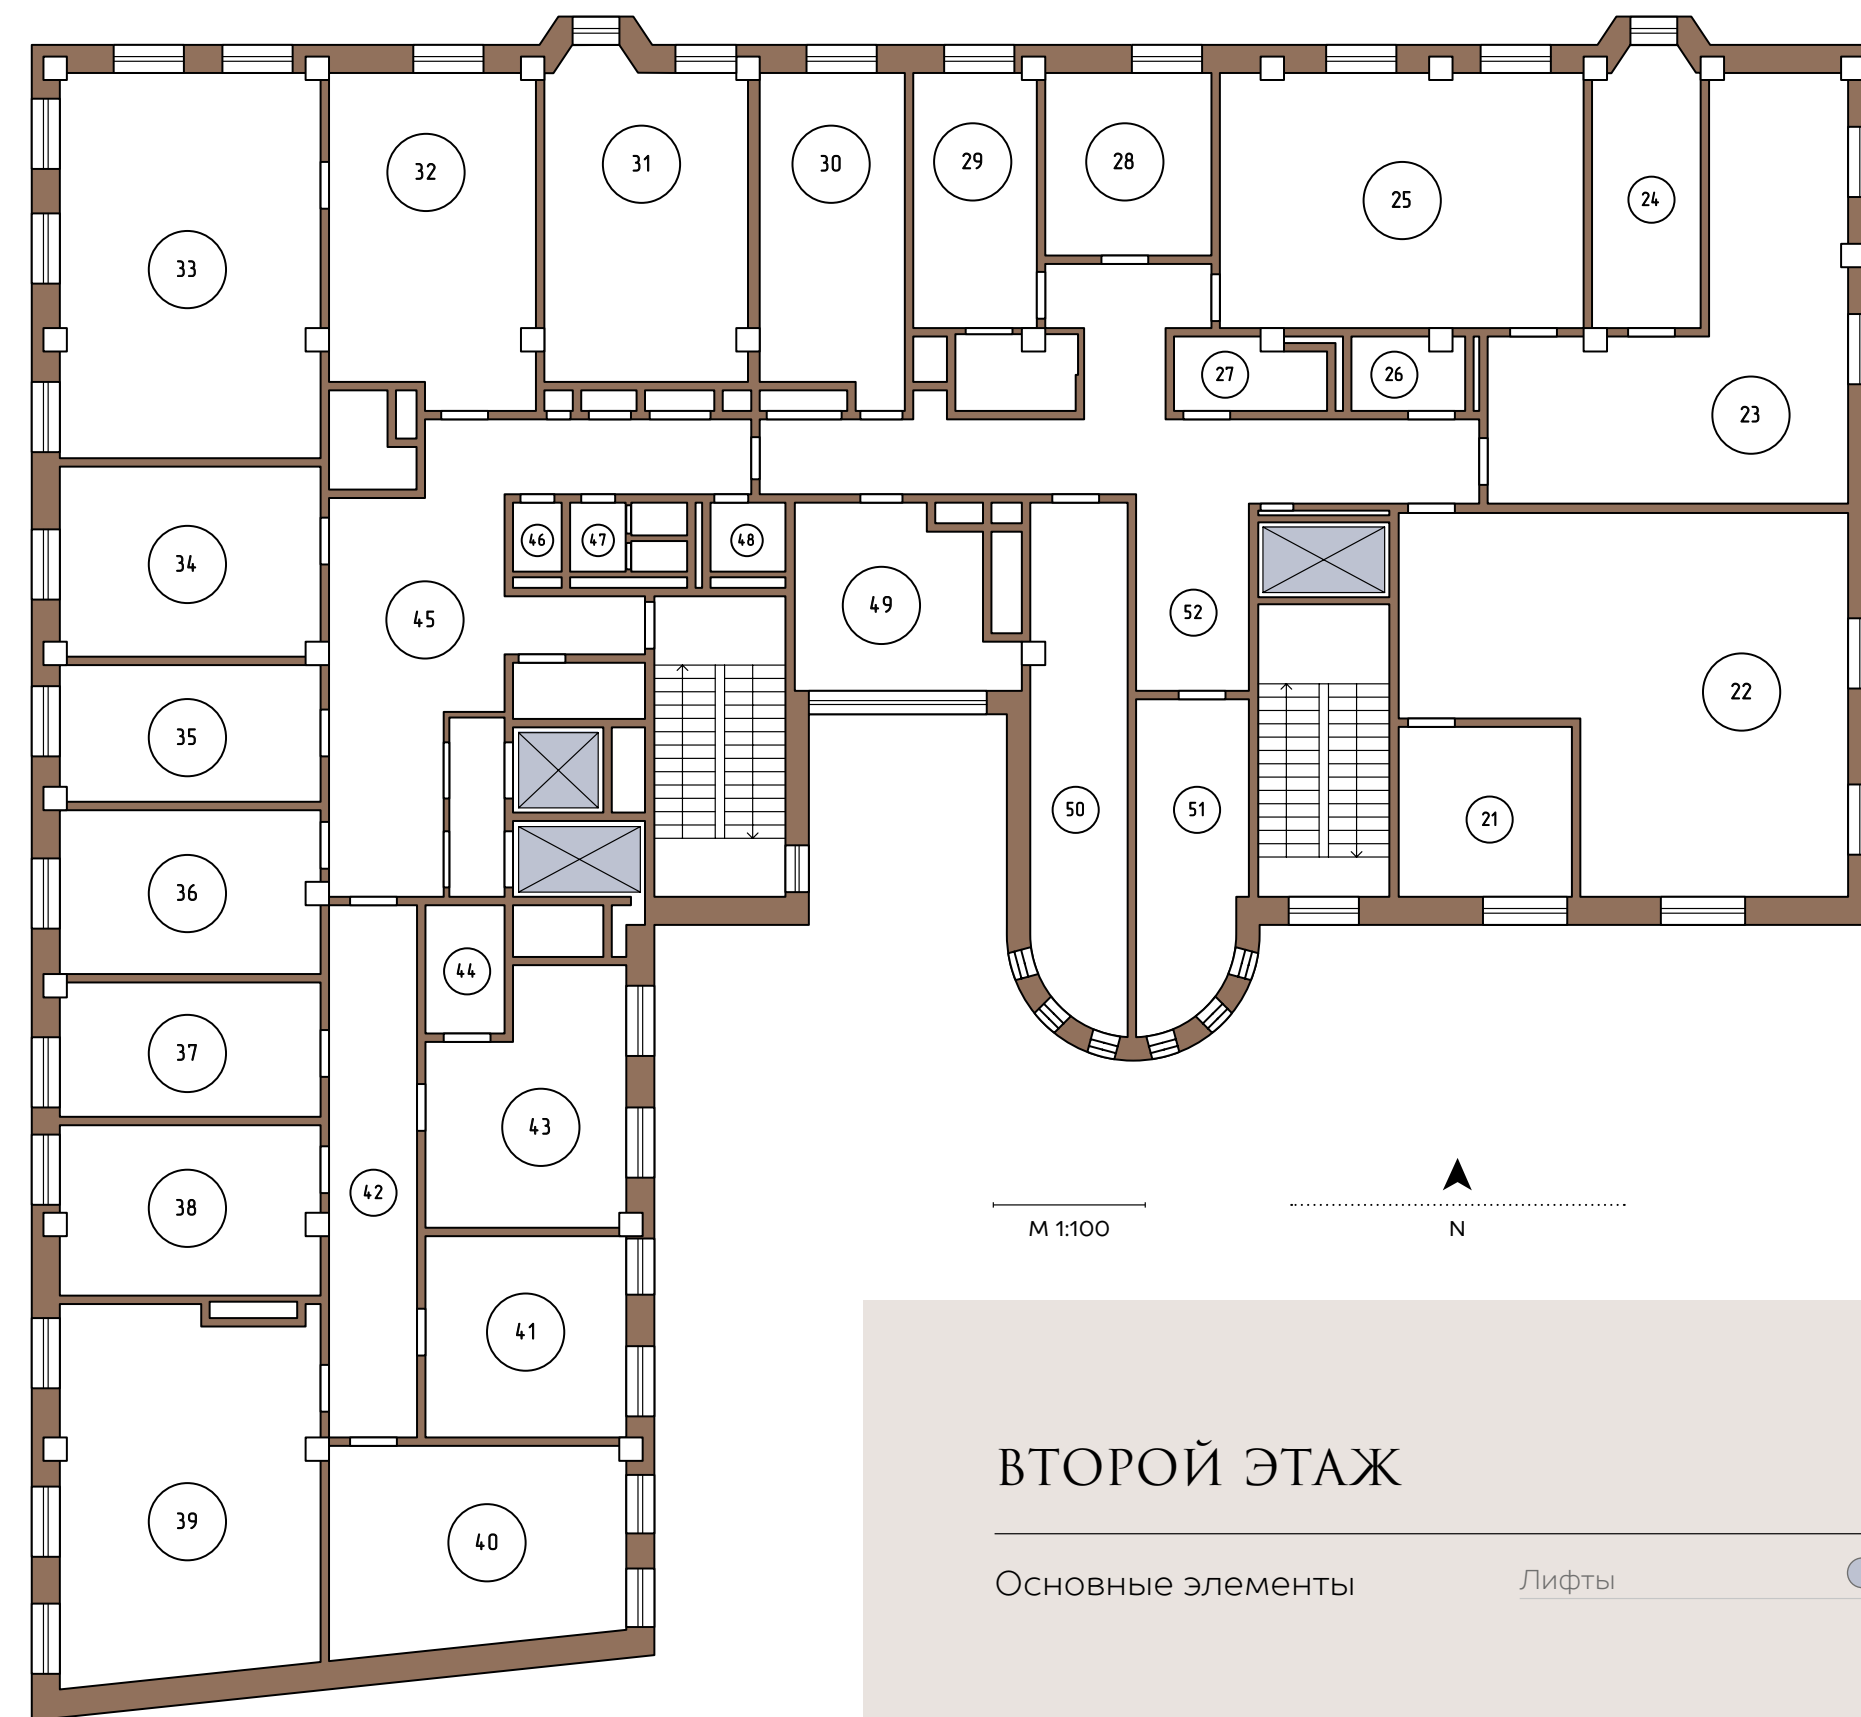

## ВТОРОЙ ЭТАЖ

Основные элементы

Лифты

