




ЧЕТВЕРТЫЙ ЭТАЖ

ПОМЕЩЕНИЯ ПО ТИПАМ

№ на плане	Наименование помещения	Площадь м ²	№ на плане	Наименование помещения	Площадь м ²
41	Помещение свободного назначения	78,36	56	Помещение свободного назначения	34,50
42	Помещение свободного назначения	13,59	57	Помещение свободного назначения	36,21
43	Помещение свободного назначения	31,81	58	Помещение свободного назначения	16,75
44	Помещение свободного назначения	15,45	59	Помещение свободного назначения	26,28
45	Помещение свободного назначения	6,81	60	Помещение свободного назначения	130,27
46	Санузел	6,07	61	Помещение свободного назначения	44,64
47	Санузел	3,85	62	Техническое помещение	3,9
48	Помещение свободного назначения	19,11	63	Помещение свободного назначения	1,95
49	Санузел	4,69	64	Санузел	4,45
50	Помещение свободного назначения	32,17	65	Санузел	2,87
51	Помещение свободного назначения	11,04	66	Помещение свободного назначения	17,50
52	Помещение свободного назначения	-	67	Помещение свободного назначения	11,31
53	Помещение свободного назначения	35,6	68	Помещение свободного назначения	31,55
54	Помещение свободного назначения	75,03	69	Помещение свободного назначения	32,17
55	Помещение свободного назначения	18,32			

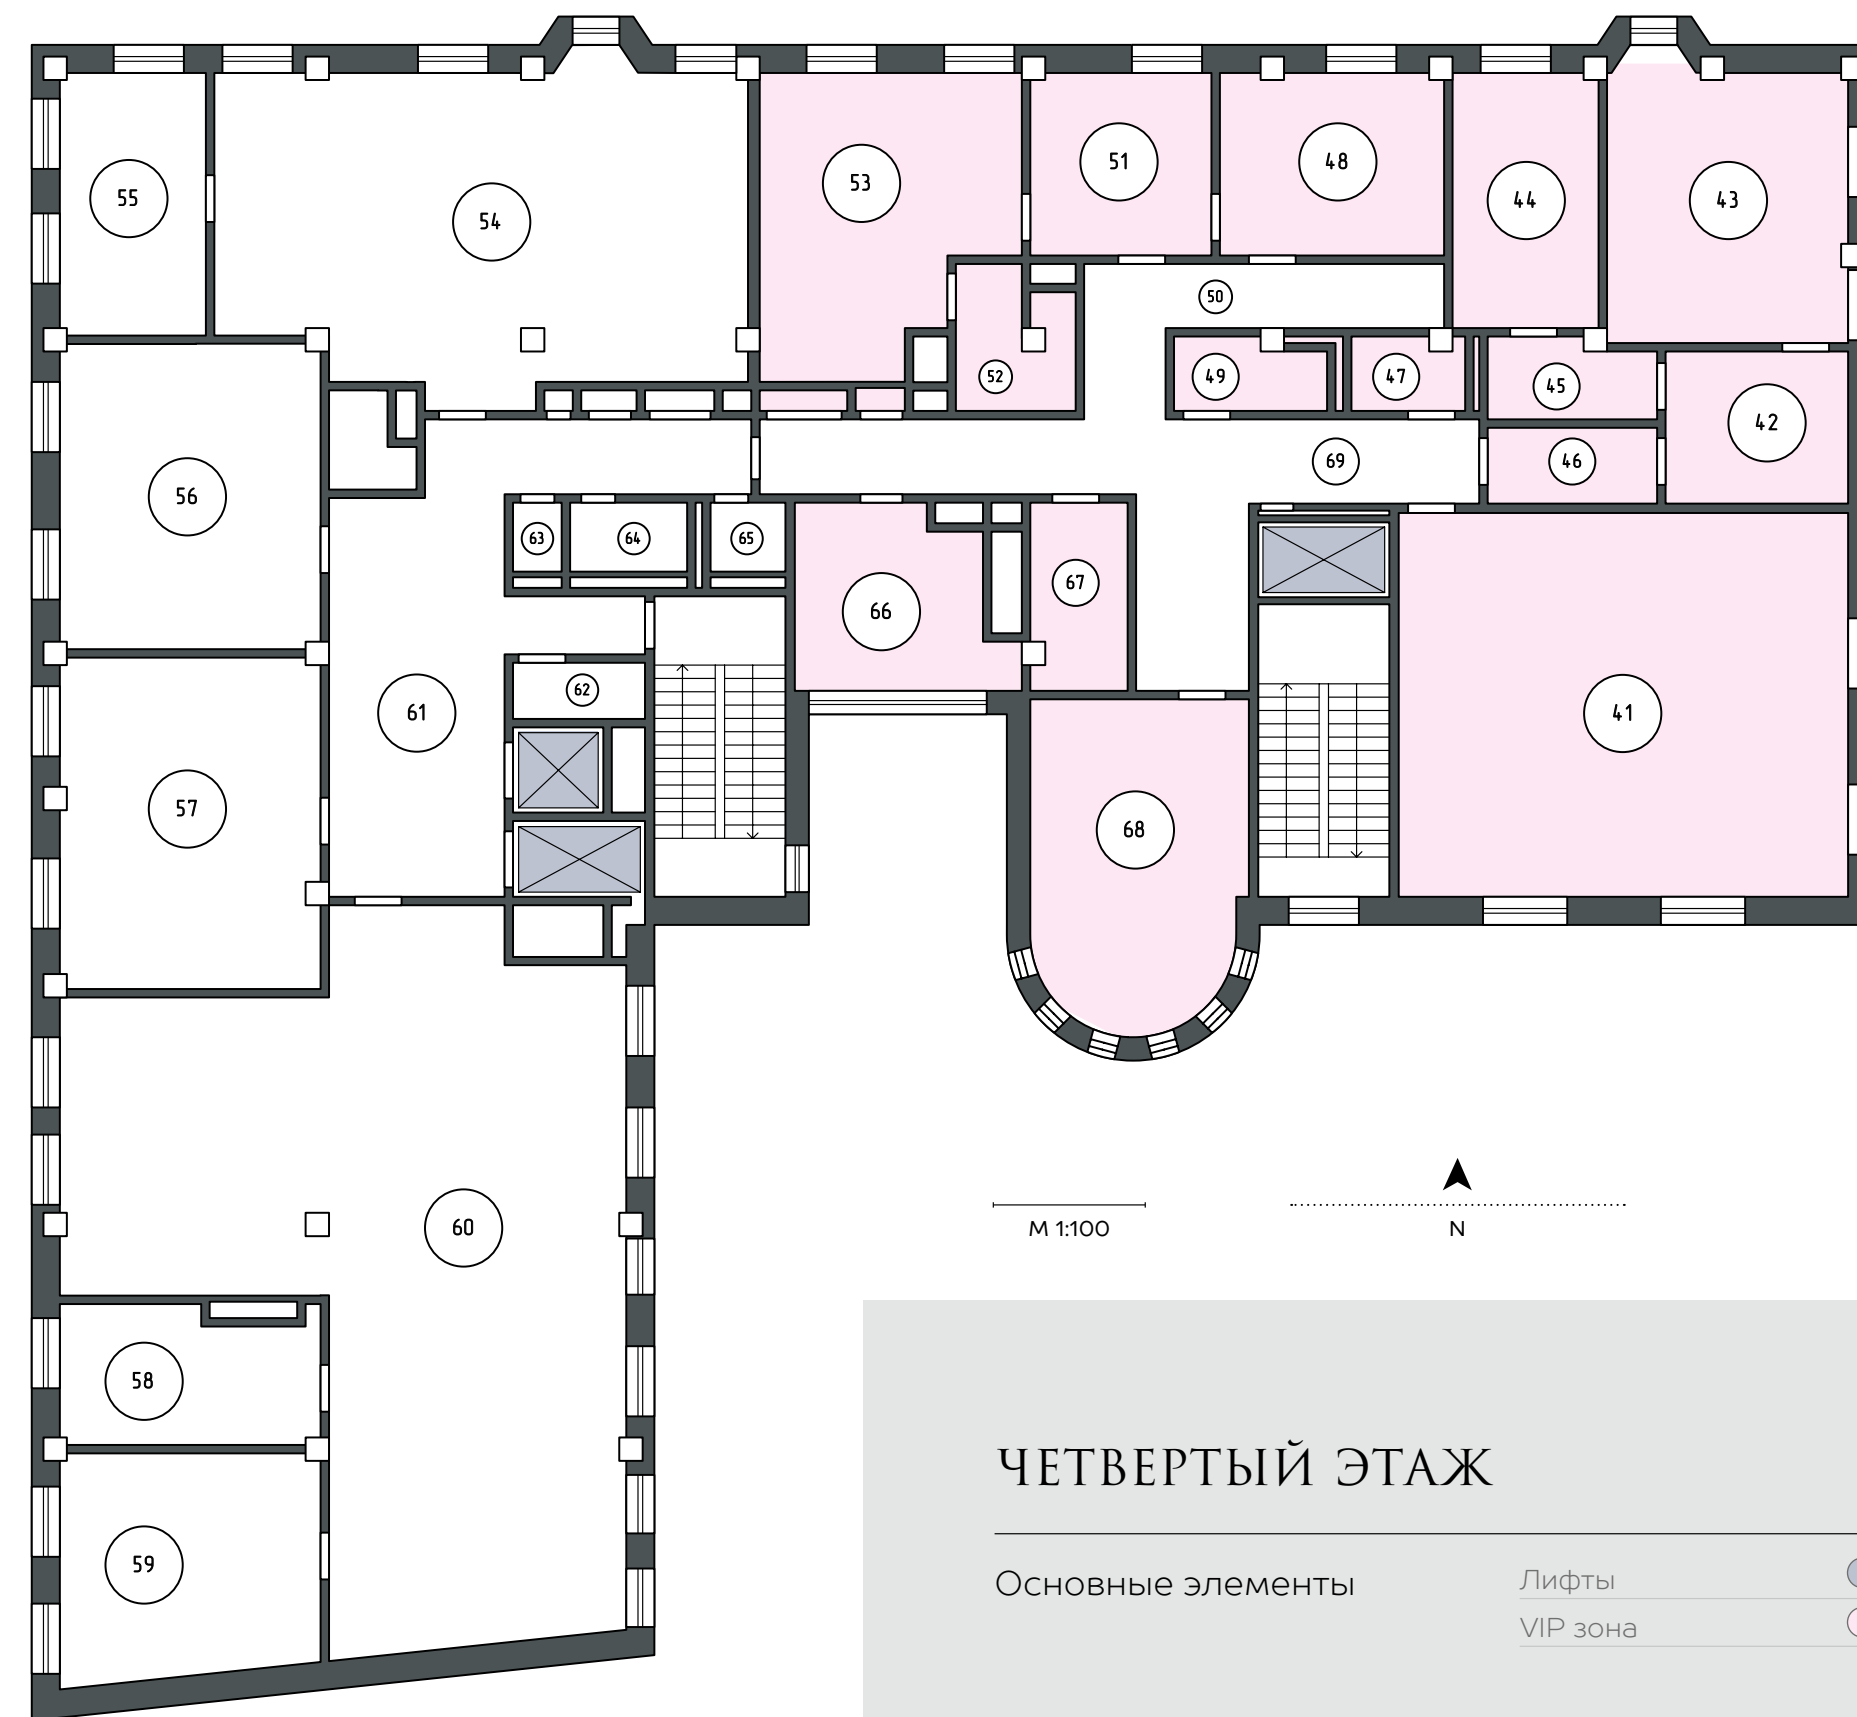

ЧЕТВЕРТЫЙ ЭТАЖ

Основные элементы

Лифты

VIP зона

