



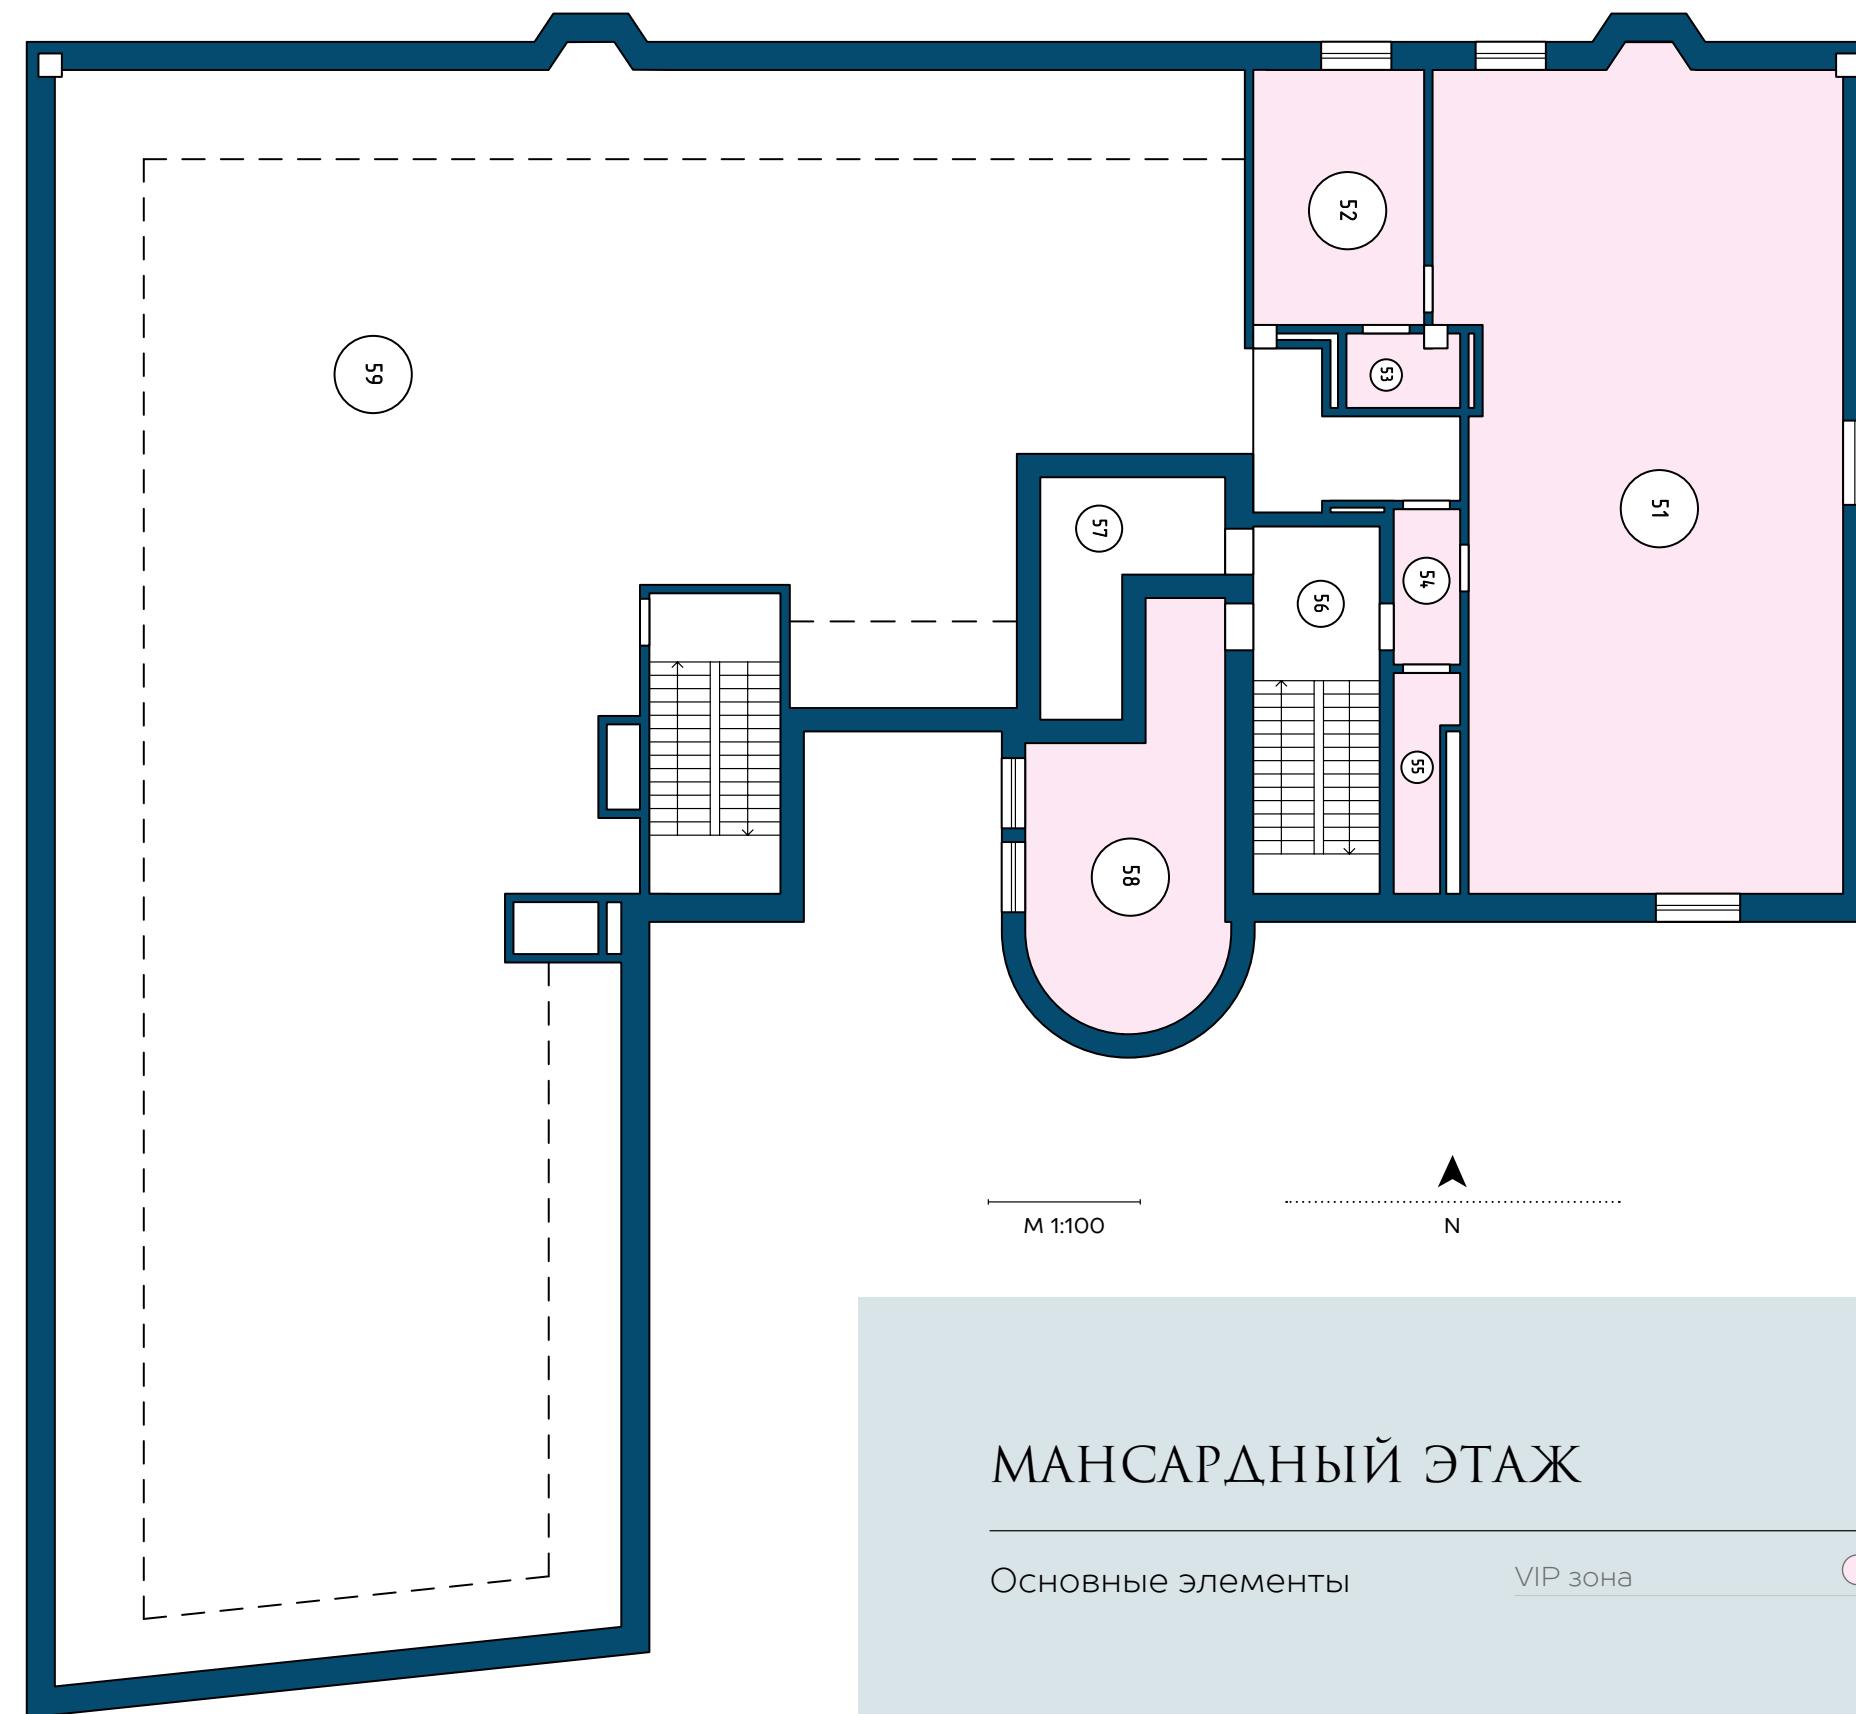

МАНСАРДНЫЙ ЭТАЖ

ПОМЕЩЕНИЯ ПО ТИПАМ

№на плане	Наименование помещения	Площадь м ²			
51	Помещение свободного назначения	95,80	55	Вентиляционная	4,63
52	Помещение свободного назначения	14,69	56	Лестничный переход	8,62
53	Санузел	3,58	57	Помещение свободного назначения	-
54	Помещение свободного назначения	5,83	58	Помещение свободного назначения	34,20
			59	Техническая зона	396,1

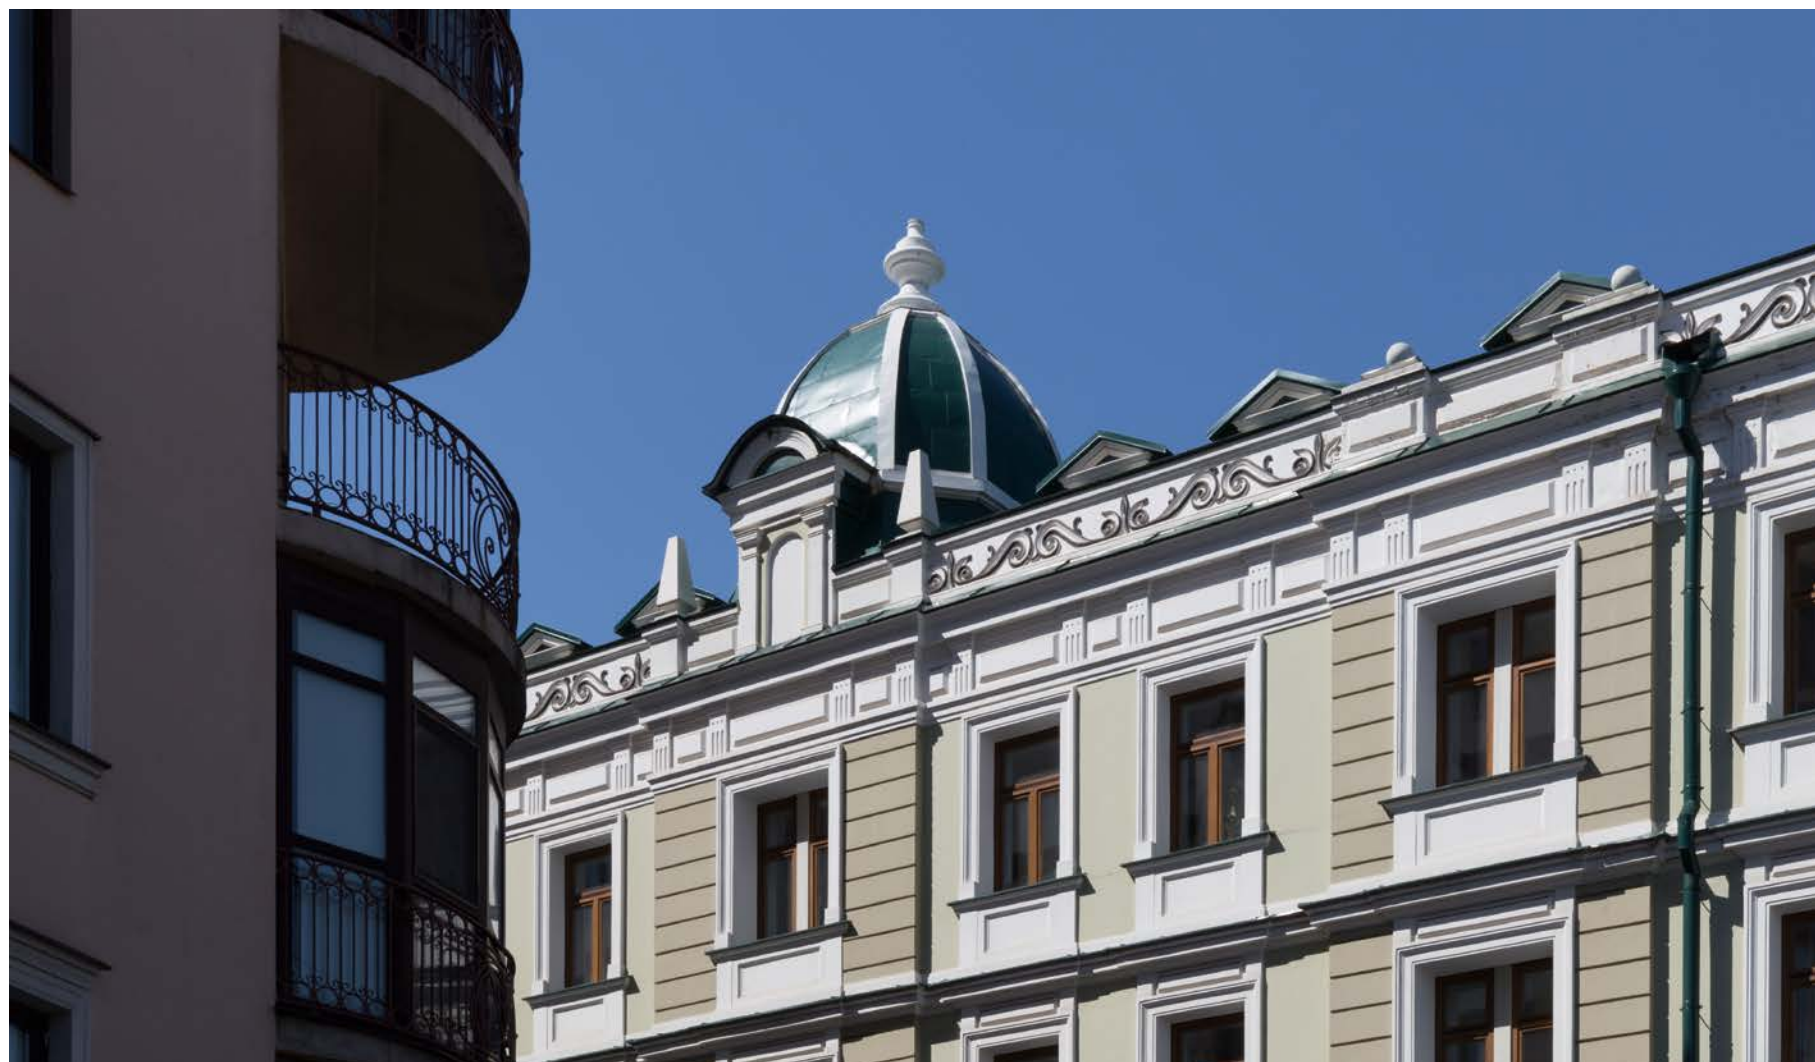

МАНСАРДНЫЙ ЭТАЖ

Основные элементы

VIP зона

